

Согласовано:

Согласовано:

Инв. № подл. 573/04
Подпись и дата. Взам. инв. №



Ведомость отделки см. лист 114

					27.21-АС			
					Многоквартирный жилой дом по г/п 11 в микрорайоне "Северный-2", микрорайон "Анисимовичи-1" в г. Барановичи			
Изм.	Кол.	Лист № док.	Подпись	Дата	Жилой дом	Стадия	Лист	Листов
Утвердил	Гладкий		<i>Гладкий</i>	10.21		с	111	
ГИП	Пашкевич		<i>Пашкевич</i>	10.21				
ГАП	Хмель		<i>Хмель</i>	10.21				
Н. контр.	Сахаревич		<i>Сахаревич</i>	10.21				
Проверил	Хмель		<i>Хмель</i>	10.21				
Разработал	Волчик		<i>Волчик</i>	10.21	Фасад в осях 1-21			



Копировал

А3



Ведомость отделки см. лист 114

Изм.	Колич.	Лист № док.	Подпись	Дата
Утвердил	Гладкий		<i>Гладкий</i>	10.21
ГИП	Пашкевич		<i>Пашкевич</i>	10.21
ГАП	Хмель		<i>Хмель</i>	10.21
Н. контр.	Сахаревич		<i>Сахаревич</i>	10.21
Проверил	Хмель		<i>Хмель</i>	10.21
Разработал	Волчик		<i>Волчик</i>	10.21

27.21-АС
 Многоквартирный жилой дом по г/п 11 в
 микрорайоне "Северный-2", микрорайон
 "Анисимовичи-1" в г. Барановичи

Жилой дом

Фасад в осях 21-1

Стадия	Лист	Листов
С	112	





Копировал

А3

Согласовано:

Согласовано:

Инв. № подл. 5/3/14
 Подпись и дата. Взам. инв. №

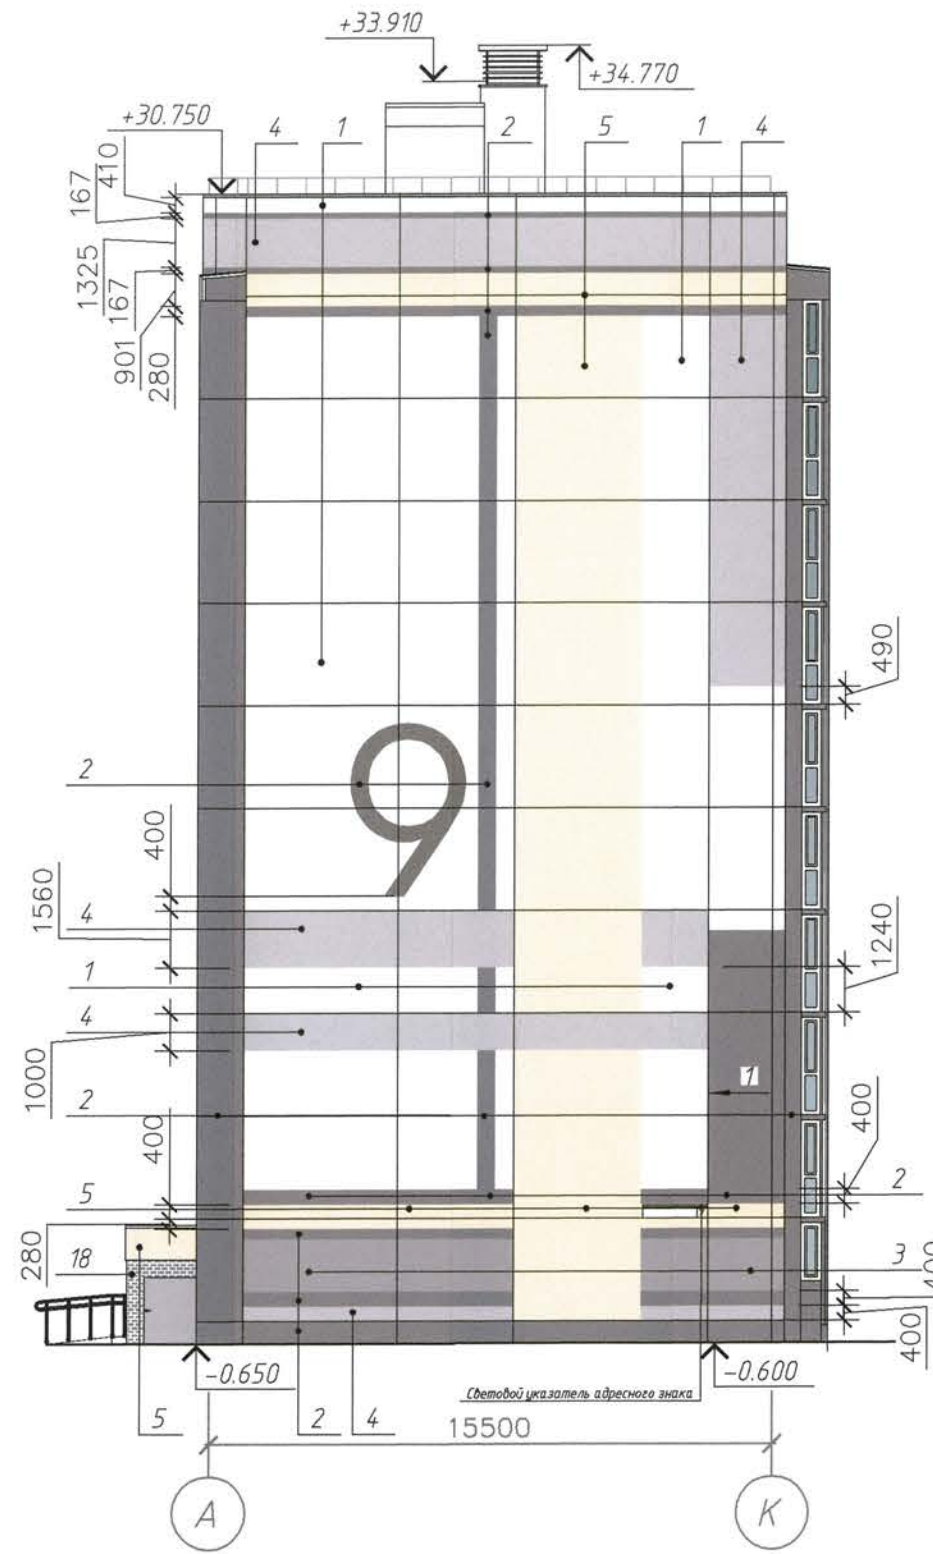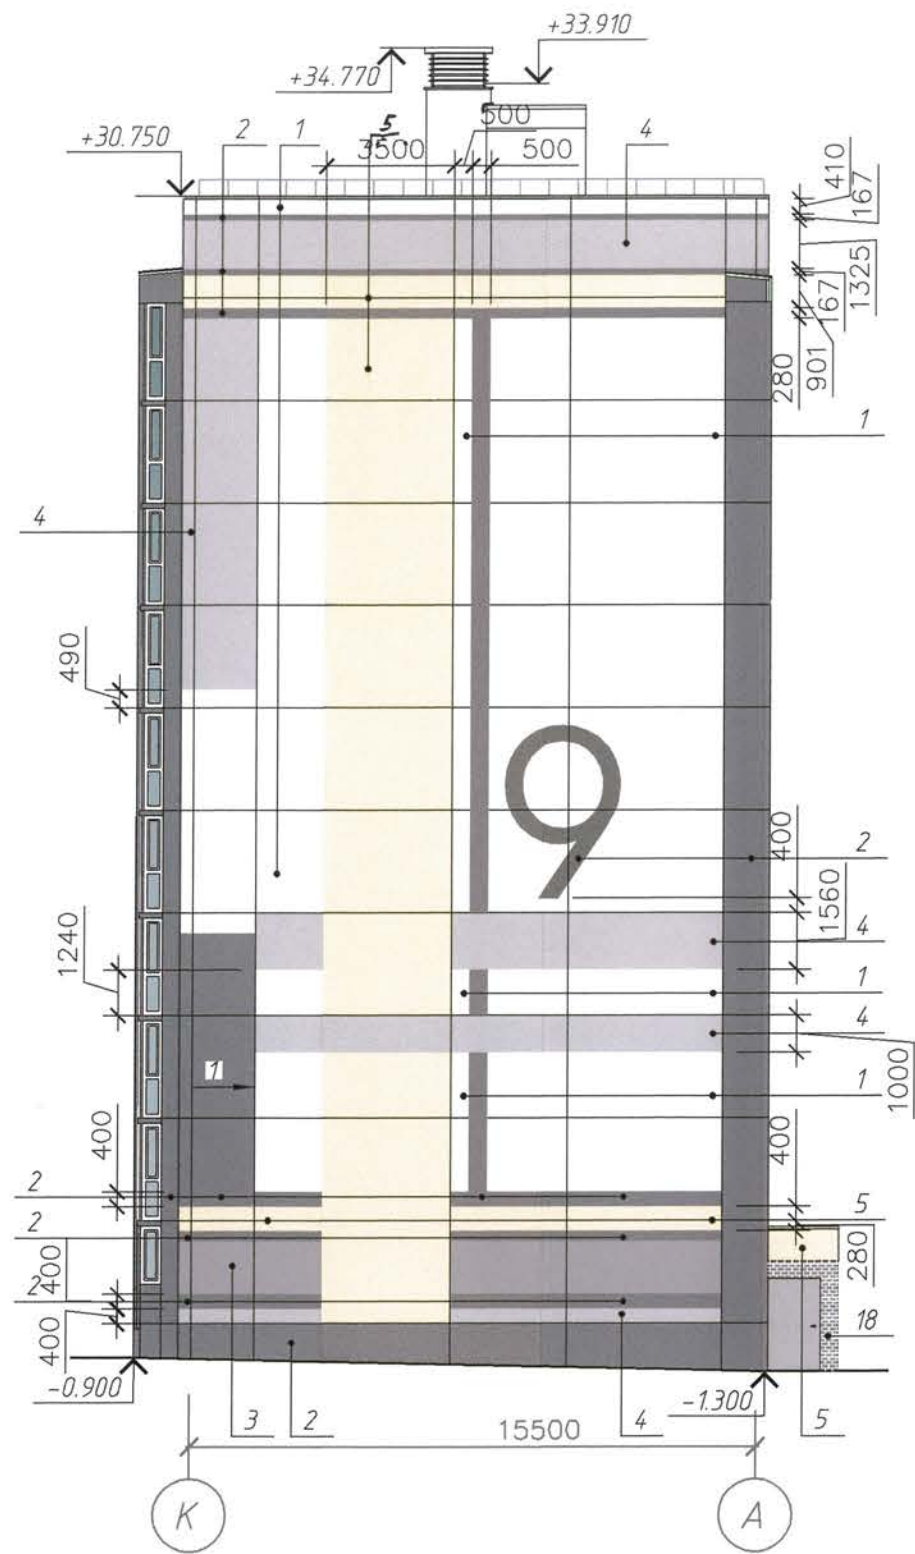

Ведомость отделки см. лист 114

Изм.	Колуч.	Лист № док.	Подпись	Дата
Утвердил	Гладкий		<i>Гладкий</i>	10.21
ГИП	Пашкевич		<i>Пашкевич</i>	10.21
ГАП	Хмель		<i>Хмель</i>	10.21
Н. контр.	Сахаревич		<i>Сахаревич</i>	10.21
Проверил	Хмель		<i>Хмель</i>	10.21
Разработал	Волчик		<i>Волчик</i>	10.21

27.21-АС

Многоквартирный жилой дом по г/п 11 в микрорайоне "Северный-2", микрорайон "Анисимовичи-1" в г. Барановичи

Жилой дом

Фасад в осях А-К, К-А

Стадия	Лист	Листов
С	113	



КУП «БРЕСТЖИЛСТРОЙ»
УПРАВЛЕНИЕ
ПРОЕКТНЫХ
РАБОТ

Копировал

А3

Согласовано:

Согласовано:

Инв. № подл. 013/24
Подпись и дата
Взам. инв. №